


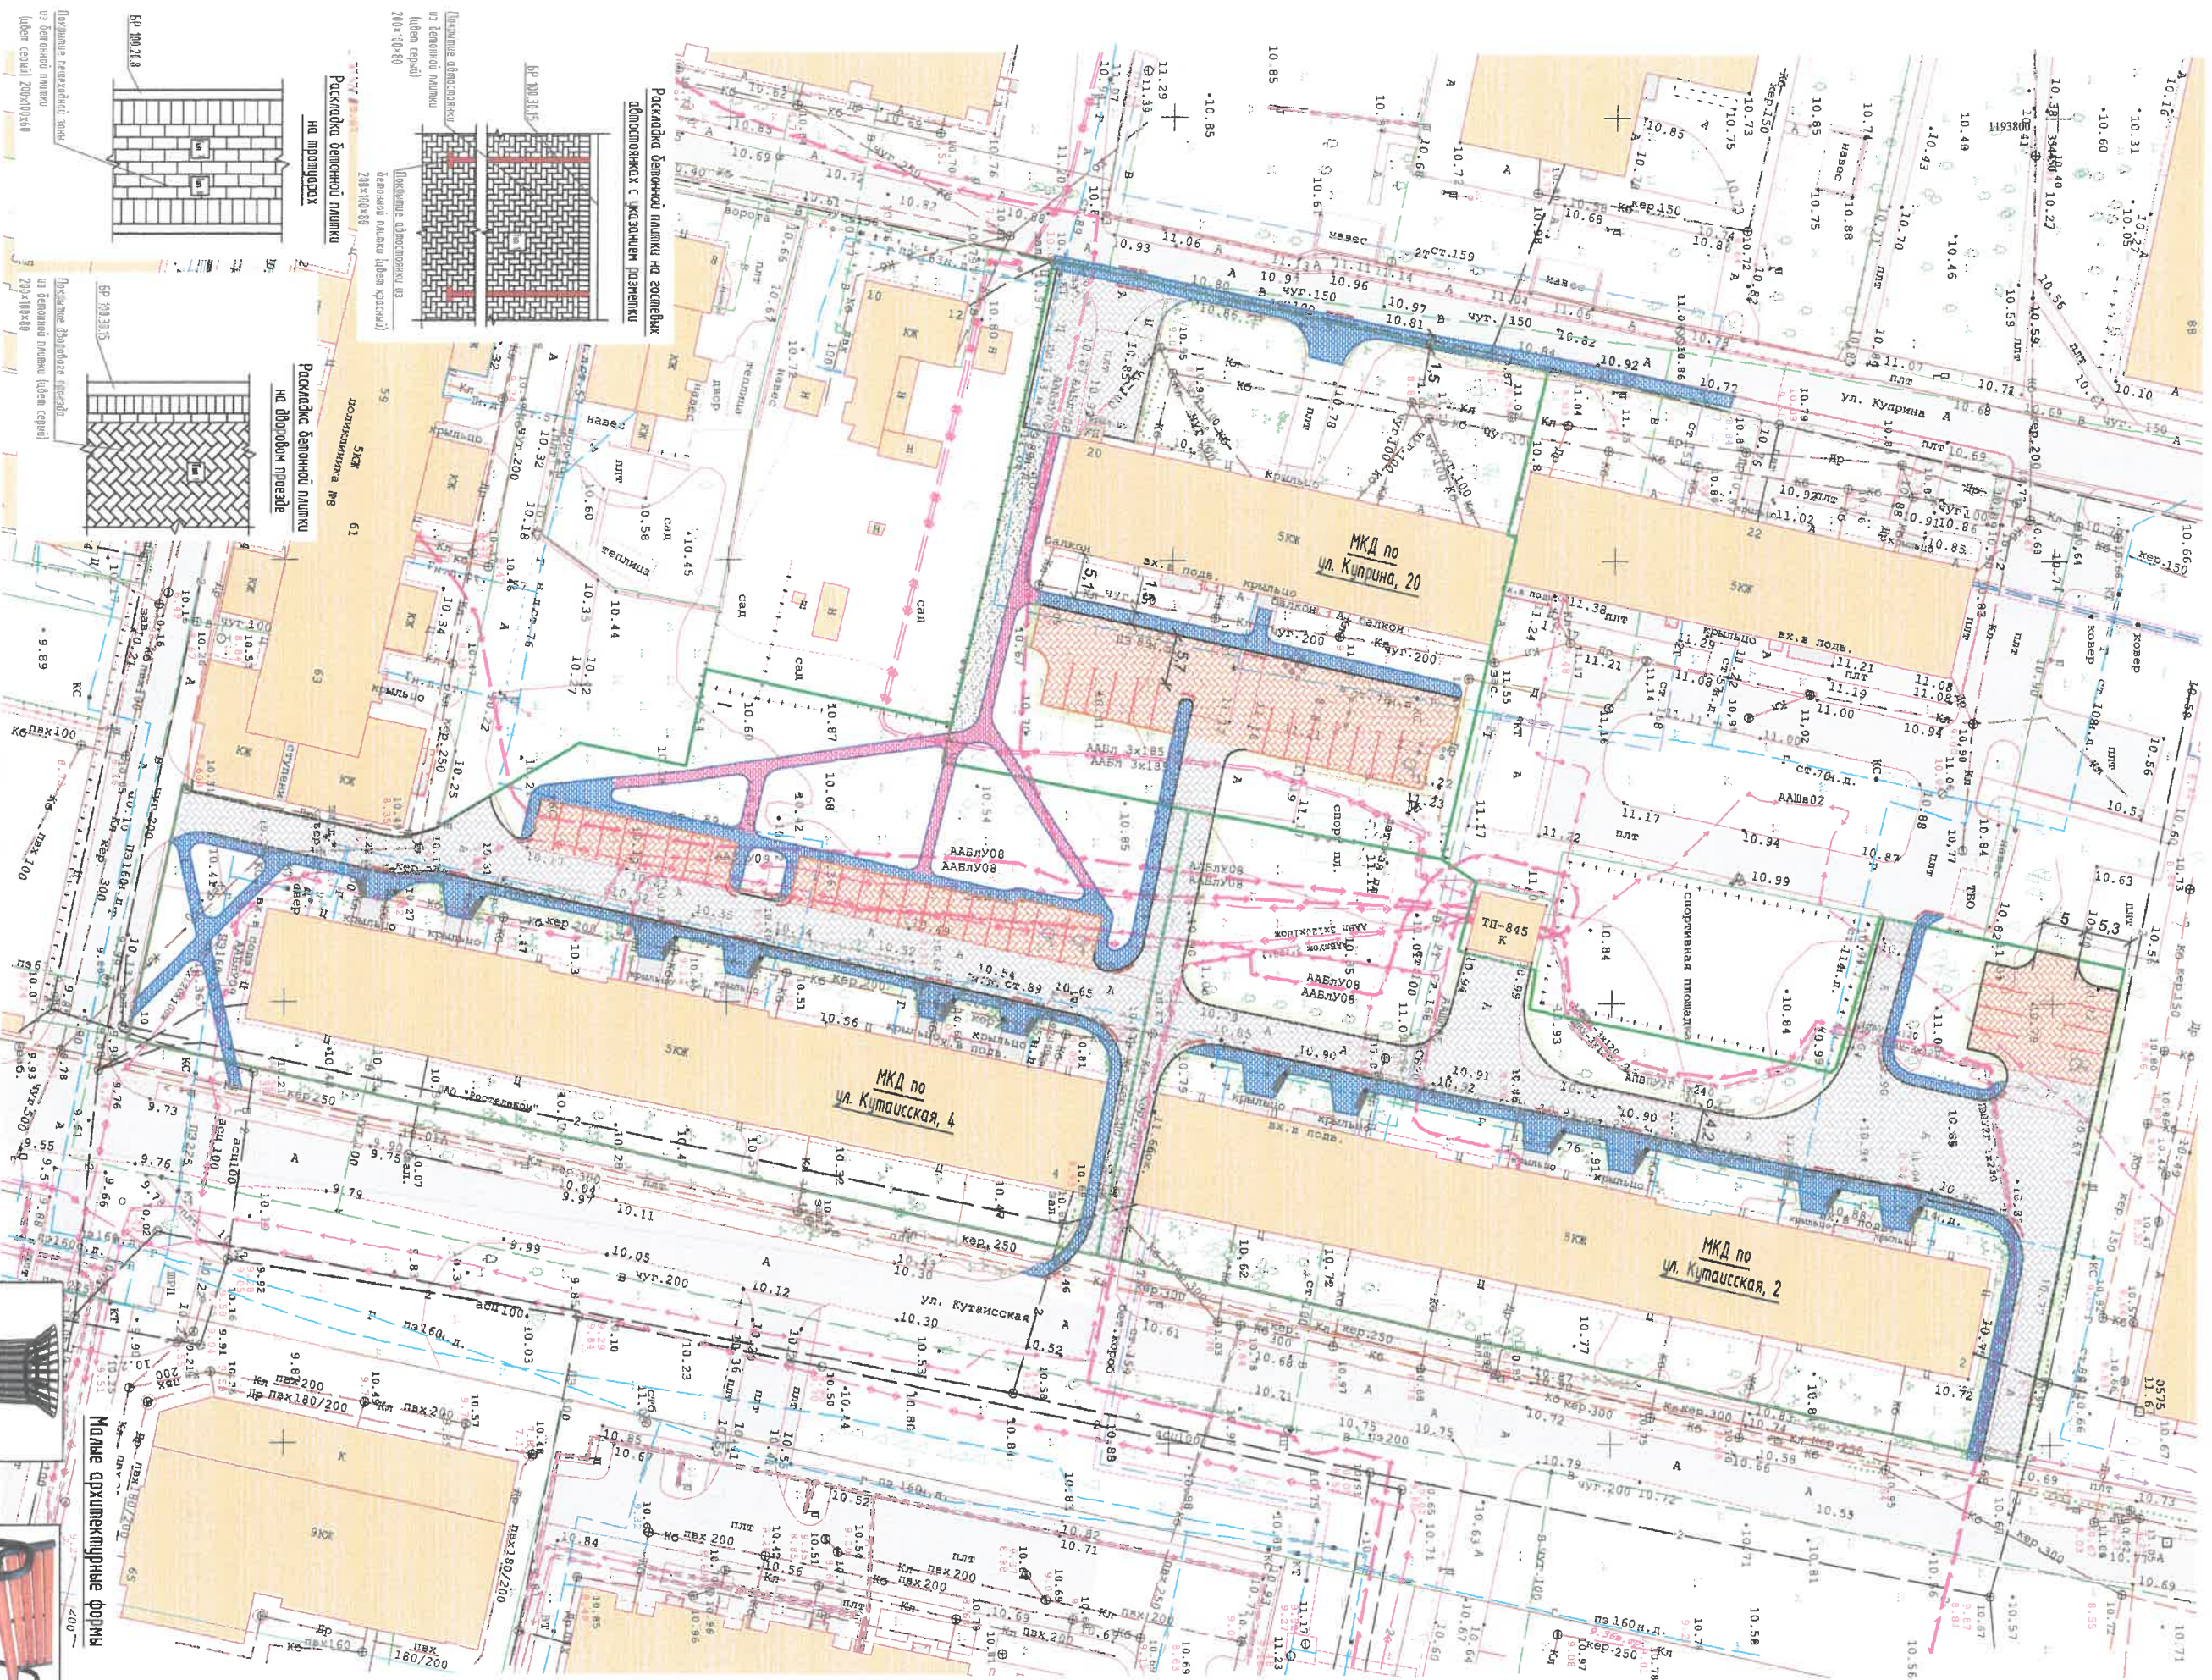







СОГЛАСОВАНО

34-2025 ДП									
